


# RANTASALMEN KUNTA

## HIETALAMMEN - KAAKONLAMMEN

### RANTA-ASEMAKAAVAN KUMOAMINEN


Ranta-asemakaavan kumoaminen koskee Rantasalmen kunnan Porosalmen ja Torasalon kylien tiloja Vierula 418-1-32 (osa), Pellonperä 1-46, Lamminpelto 1-47 ja Kukkola 428-9-6.

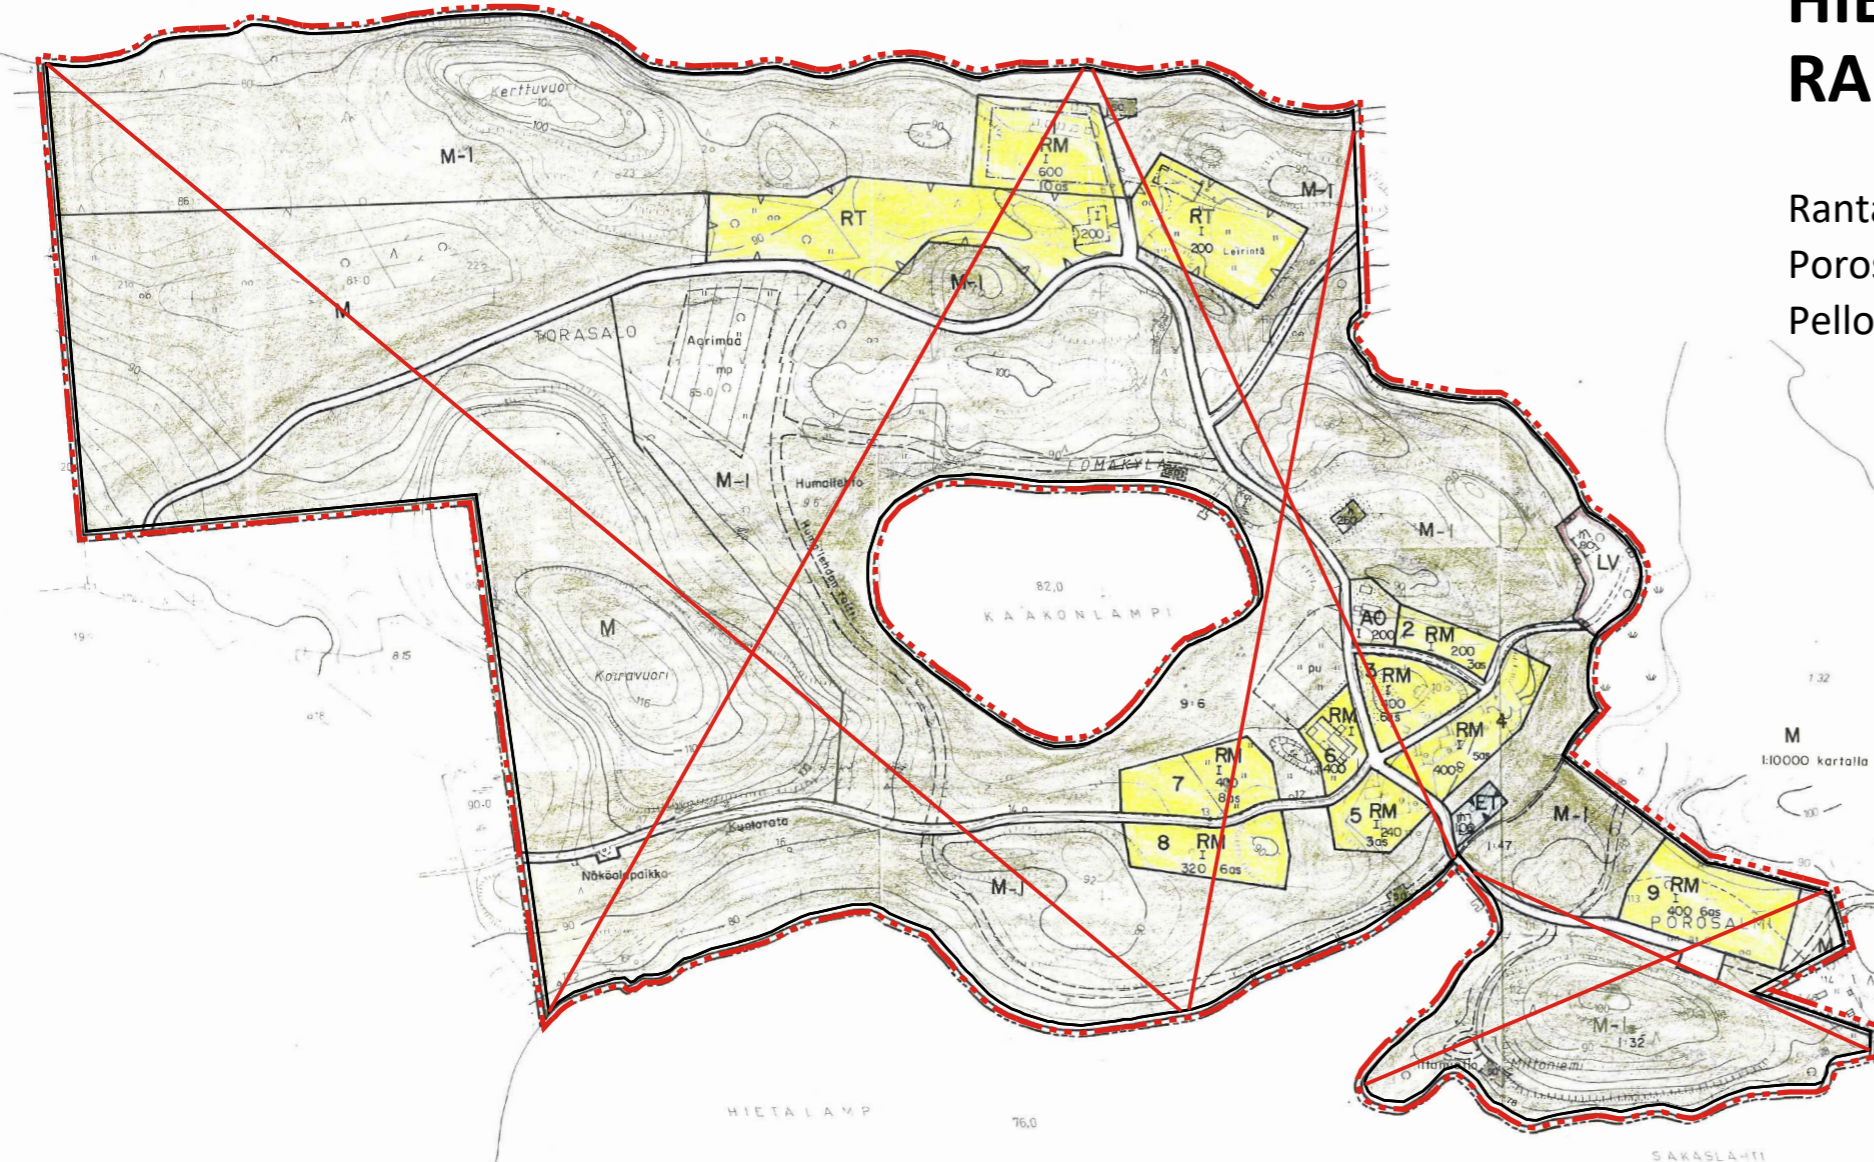



Kuopiossa 12.elokuuta 2021

Timo Leskinen  
DI

#### ASEMAKAAVAMERKINNÄT JA -MÄÄRÄYKSET:

 5 m kaava-alueen rajan ulkopuolella oleva viiva.

 Kumoutuva ranta-asemakaavan alue.

Rantasalmen kunta Hietalammen-Kaakonlammen ranta-asemakaavan kumoaminen	Nähtävillä (luonnos) (ehdotus) Valtuusto __. __. 202_ § __
 FCG Finnish Consulting Group Oy Microkatu 1, PL 1199 70211 Kuopio p. 0104090 www.fcg.fi	Suunnitteluala, työnumero, mittakaava YKS P18792 1:5000
Päiväys 12.8.2021 Pääsuun. Timo Leskinen	Suun./Piirt. Heli Jokela Yhteyshenkilö Timo Leskinen