



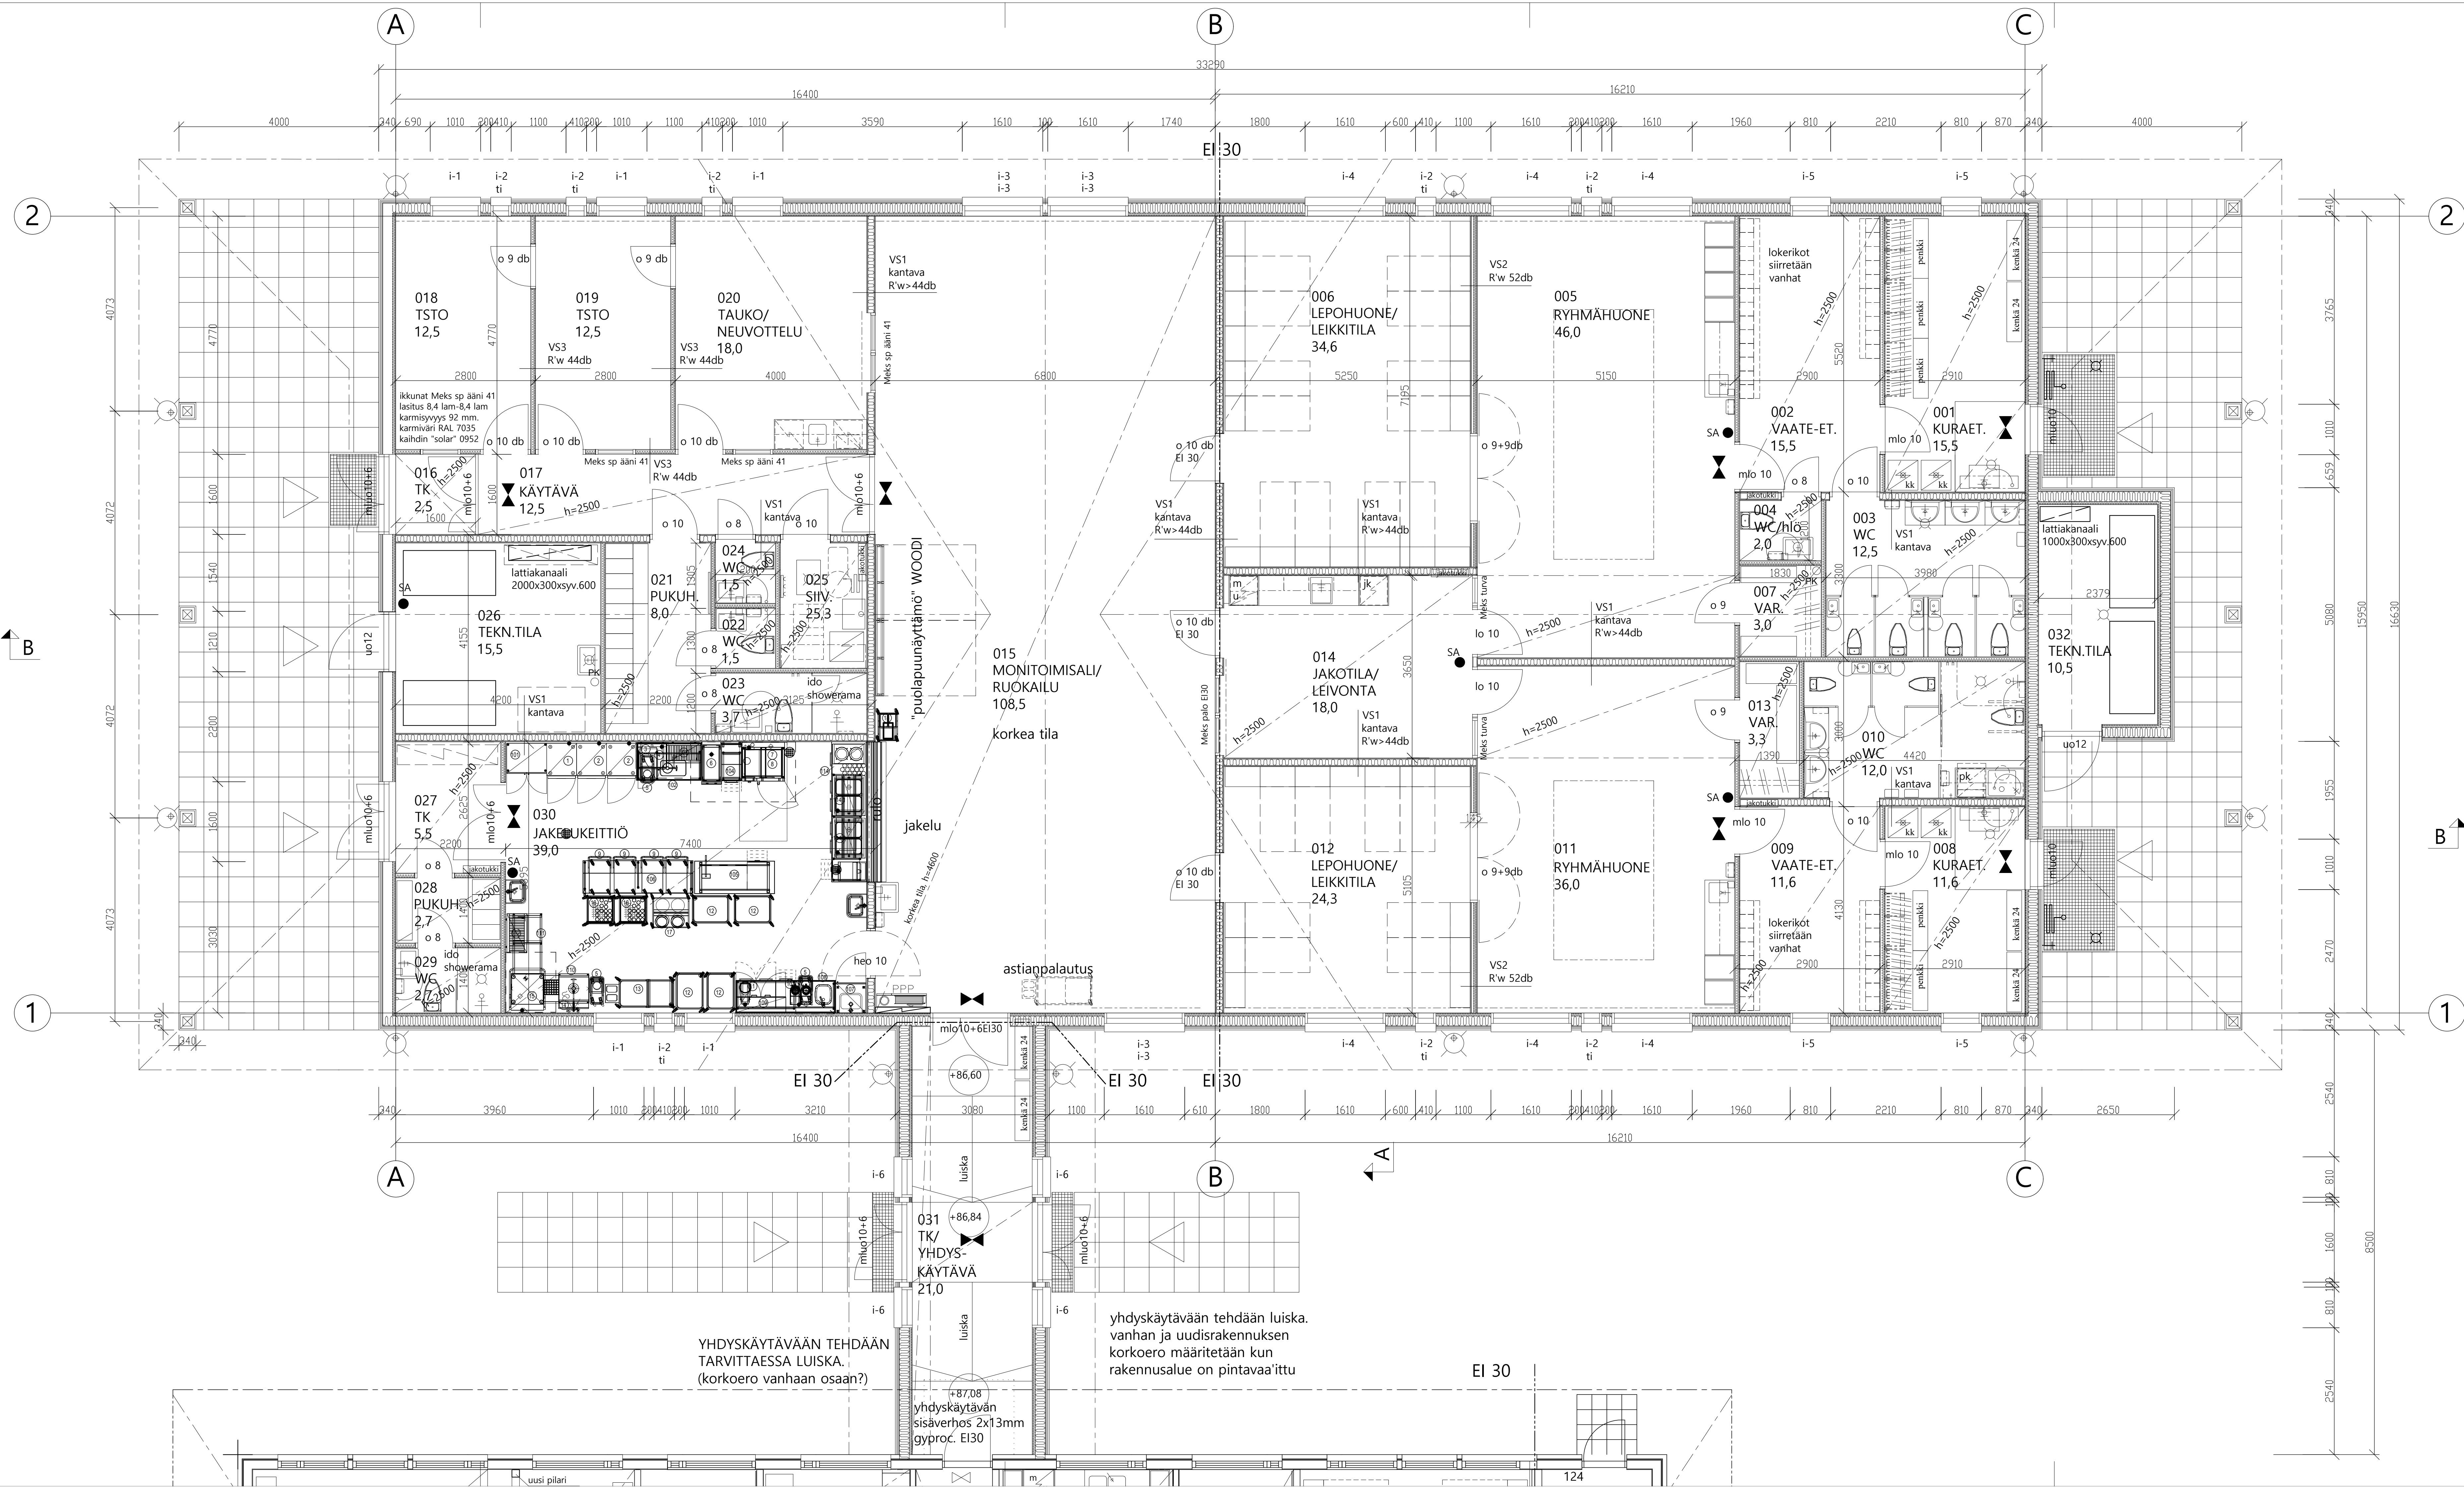

UUDISOSA	566,0 Brm2
YHDYSKÄYTÄVÄ	26,0 Brm2
TILAVUUS	2315 m3
VANHA OSA	409,5 Brm2

Arkkitehti/Arkkitehti Rantasalmi	Korjaus/Arkkitehti 31	Työntekijä/Arkkitehti 1	Varaomistajan arkkitehtimerkintä varten	
Rakennusluokitus laajennus/uudisrakennus	Päiväkirja työpiirustus			Julkaisun Mittakaavat 1:50
Rakennuskohteen nimi ja osoite PÄIVÄKOTI KERTTILÄ	Päiväkirja POHJAPIIRUSTUS			Muut
Arkkitehtitoimisto Heimo Varis Oy	ARK	100		
	06.09.2021			


[illegible]

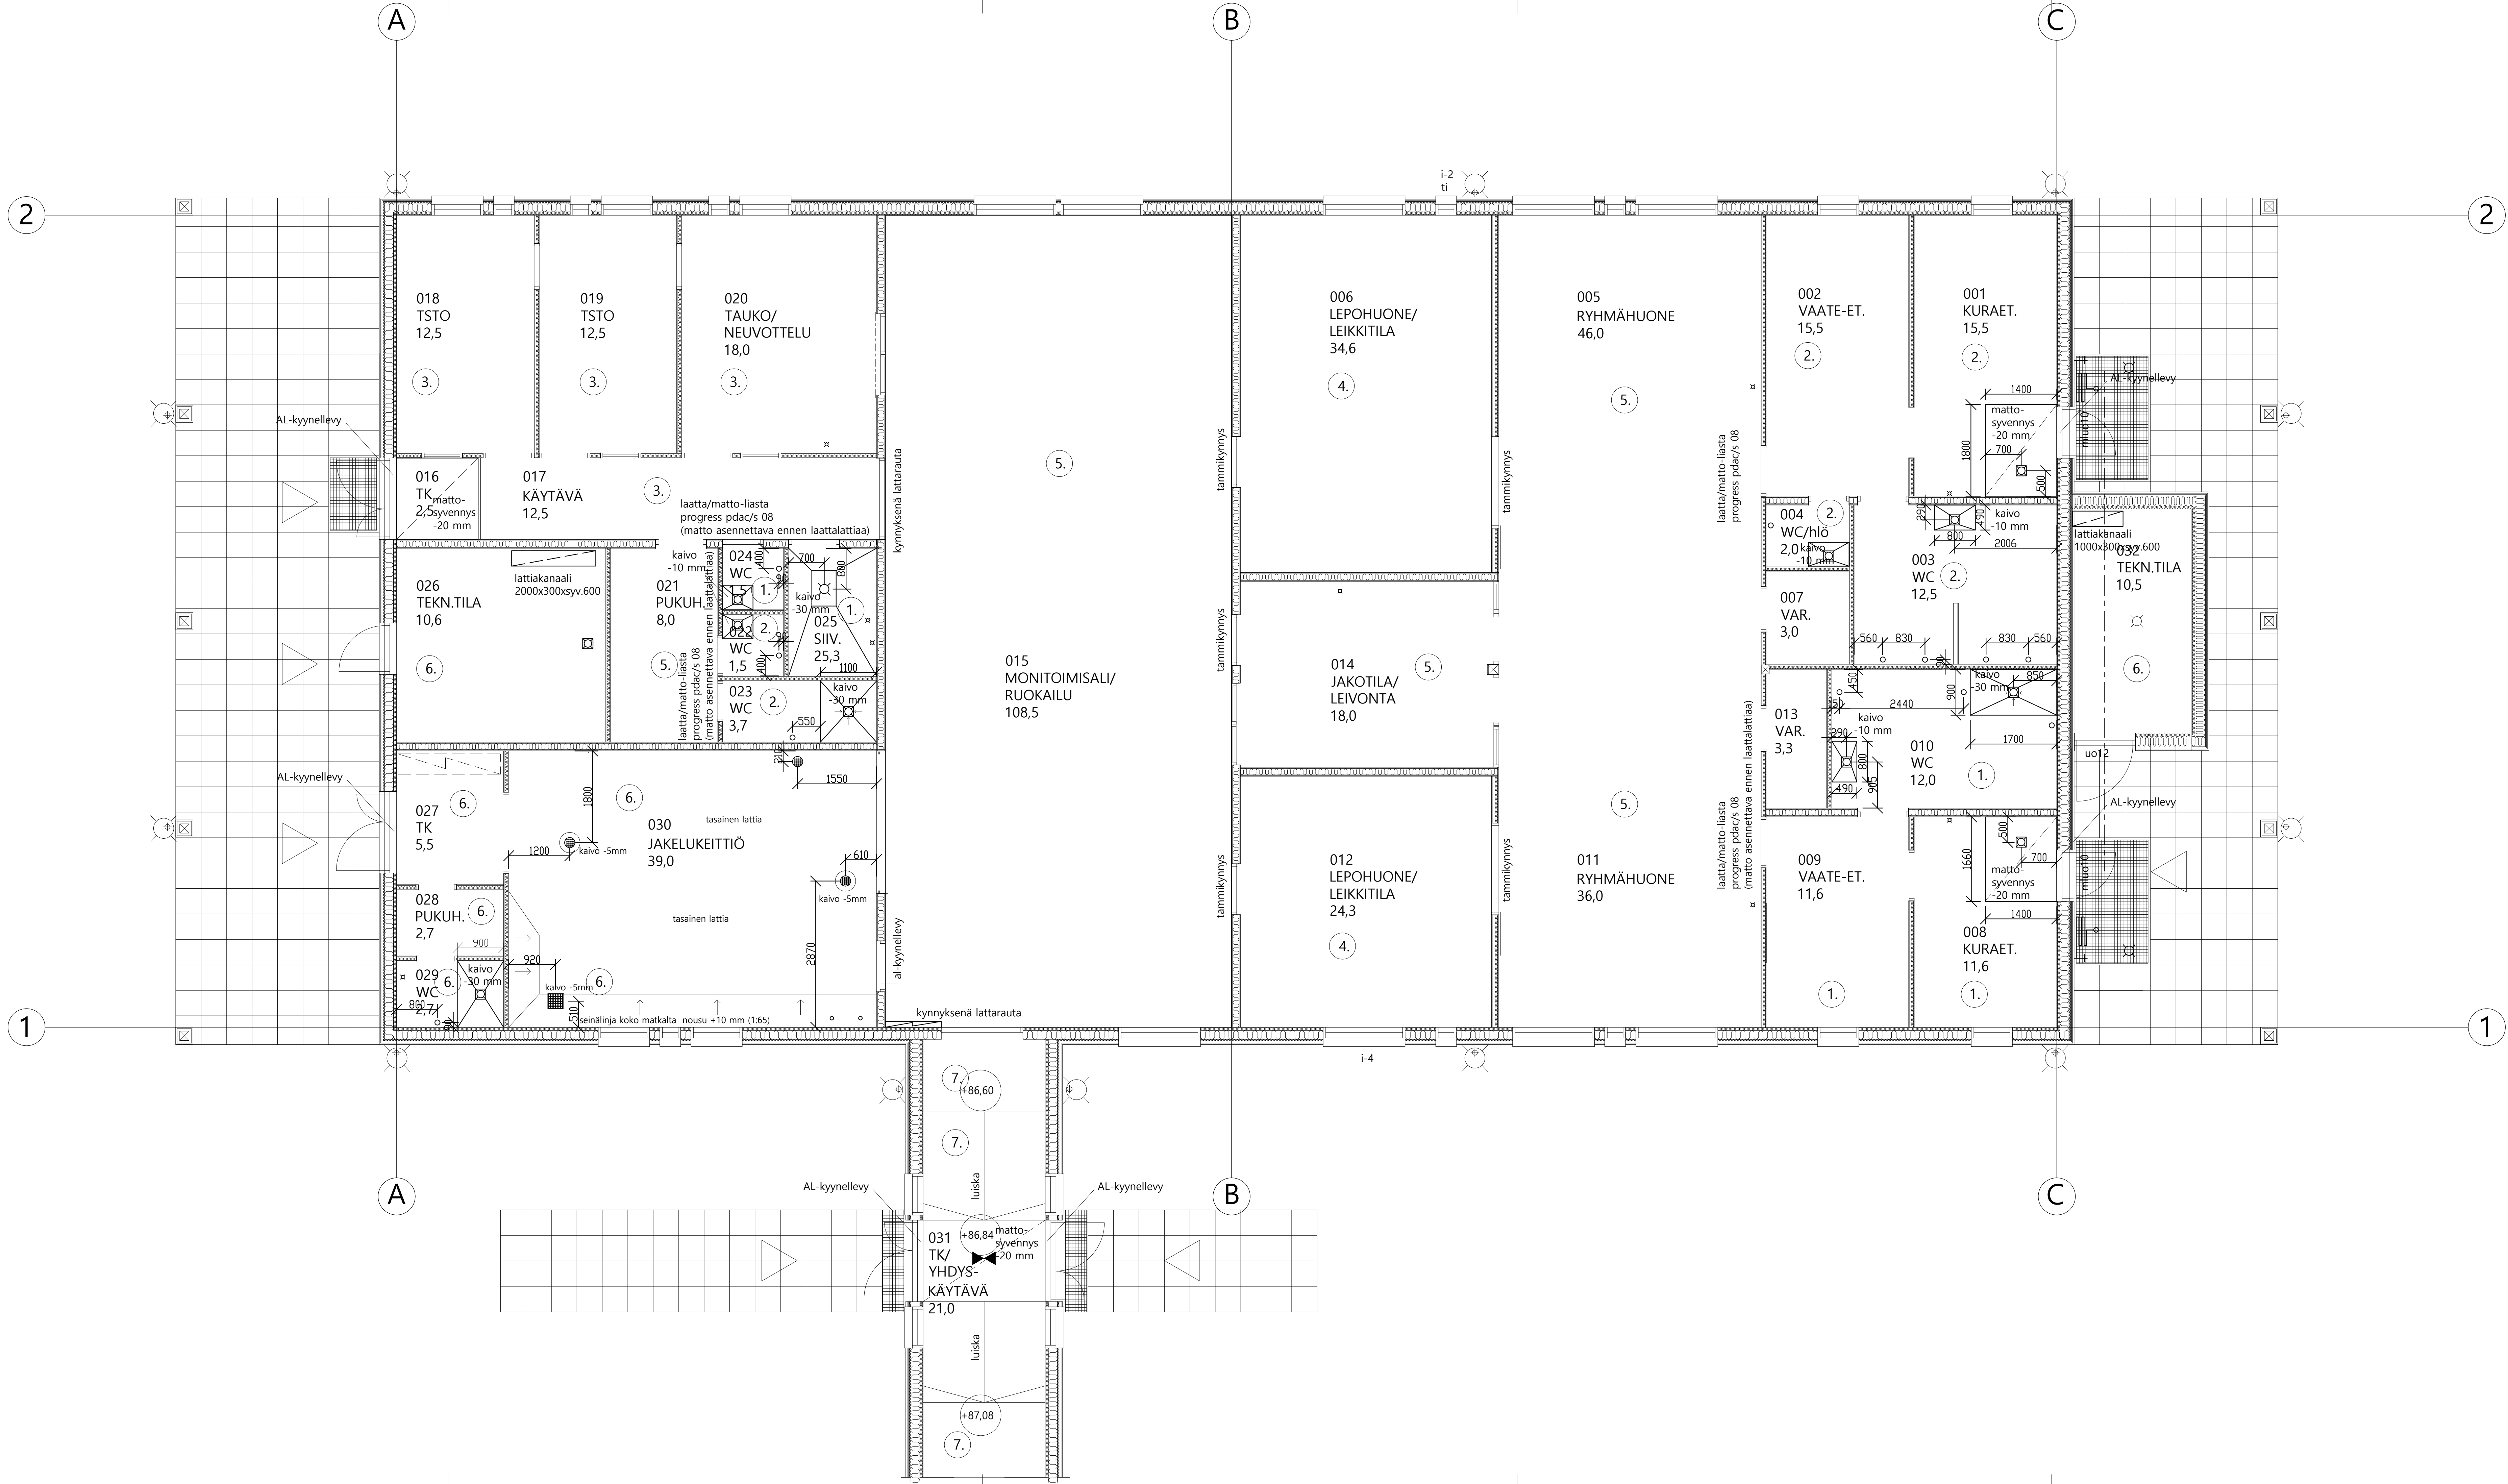

1. LPC P21 lasitettu klinkkeri 9,7x9,7
väri: Fino Lima PP237XN karhennettu matta (vihreä)
R11
2. LPC P21 lasitettu klinkkeri 9,7x9,7
väri: Fino Tangerina PP238XN karhennettu matta (oranssi)
R11
3. irtoasennettava "muovi"matto Forbo Model'up 19 dB colour
väri: natural terrazzo
R10
4. irtoasennettava "muovi"matto Forbo Model'up 19 dB colour
väri: lime green canyon
R10
5. irtoasennettava "muovi"matto Forbo Model'up 19 dB colour
väri: coral terrazzo
R10
6. akryylibetonimassalattia. vaalean harmaa.
paksuus 4-6 mm.
massa nostetaan seinille kiilakolmiotmallisena n. 50 mm.
yläreunan tiivistys FP-11 liimamassalla
7. turvalattia Altro Suprema
väri: Tangerine (oranssi)
R10

tuulikaappimatot Vileda V-mat + V-mat duo 20 mm
(kuraateisen vesipisteen alla v-mat, muualla duo)
AL L-kehys. upotettu.

K.osa/Kyö	Korttel/tila	Tontti/Roca	Vierasmakset arkistointimerkintä varten	
Rantasalmi	31	1		
Rakennusvaihe	Rakennus/uudisrakennus		Piirustuksen työpiirustus	Juokse n:o
Rakennuskohteen nimi ja osoite	PÄIVAKOTI KERTTULA		Piirustuksen sidos LATTIAPIIRUSTUS	Mittakaavat 1:50
 Arkkitehtuuritoimisto Heimo Varis Oy	ARK		n:o 106	Muutos
	Pvm 06.09.2021			

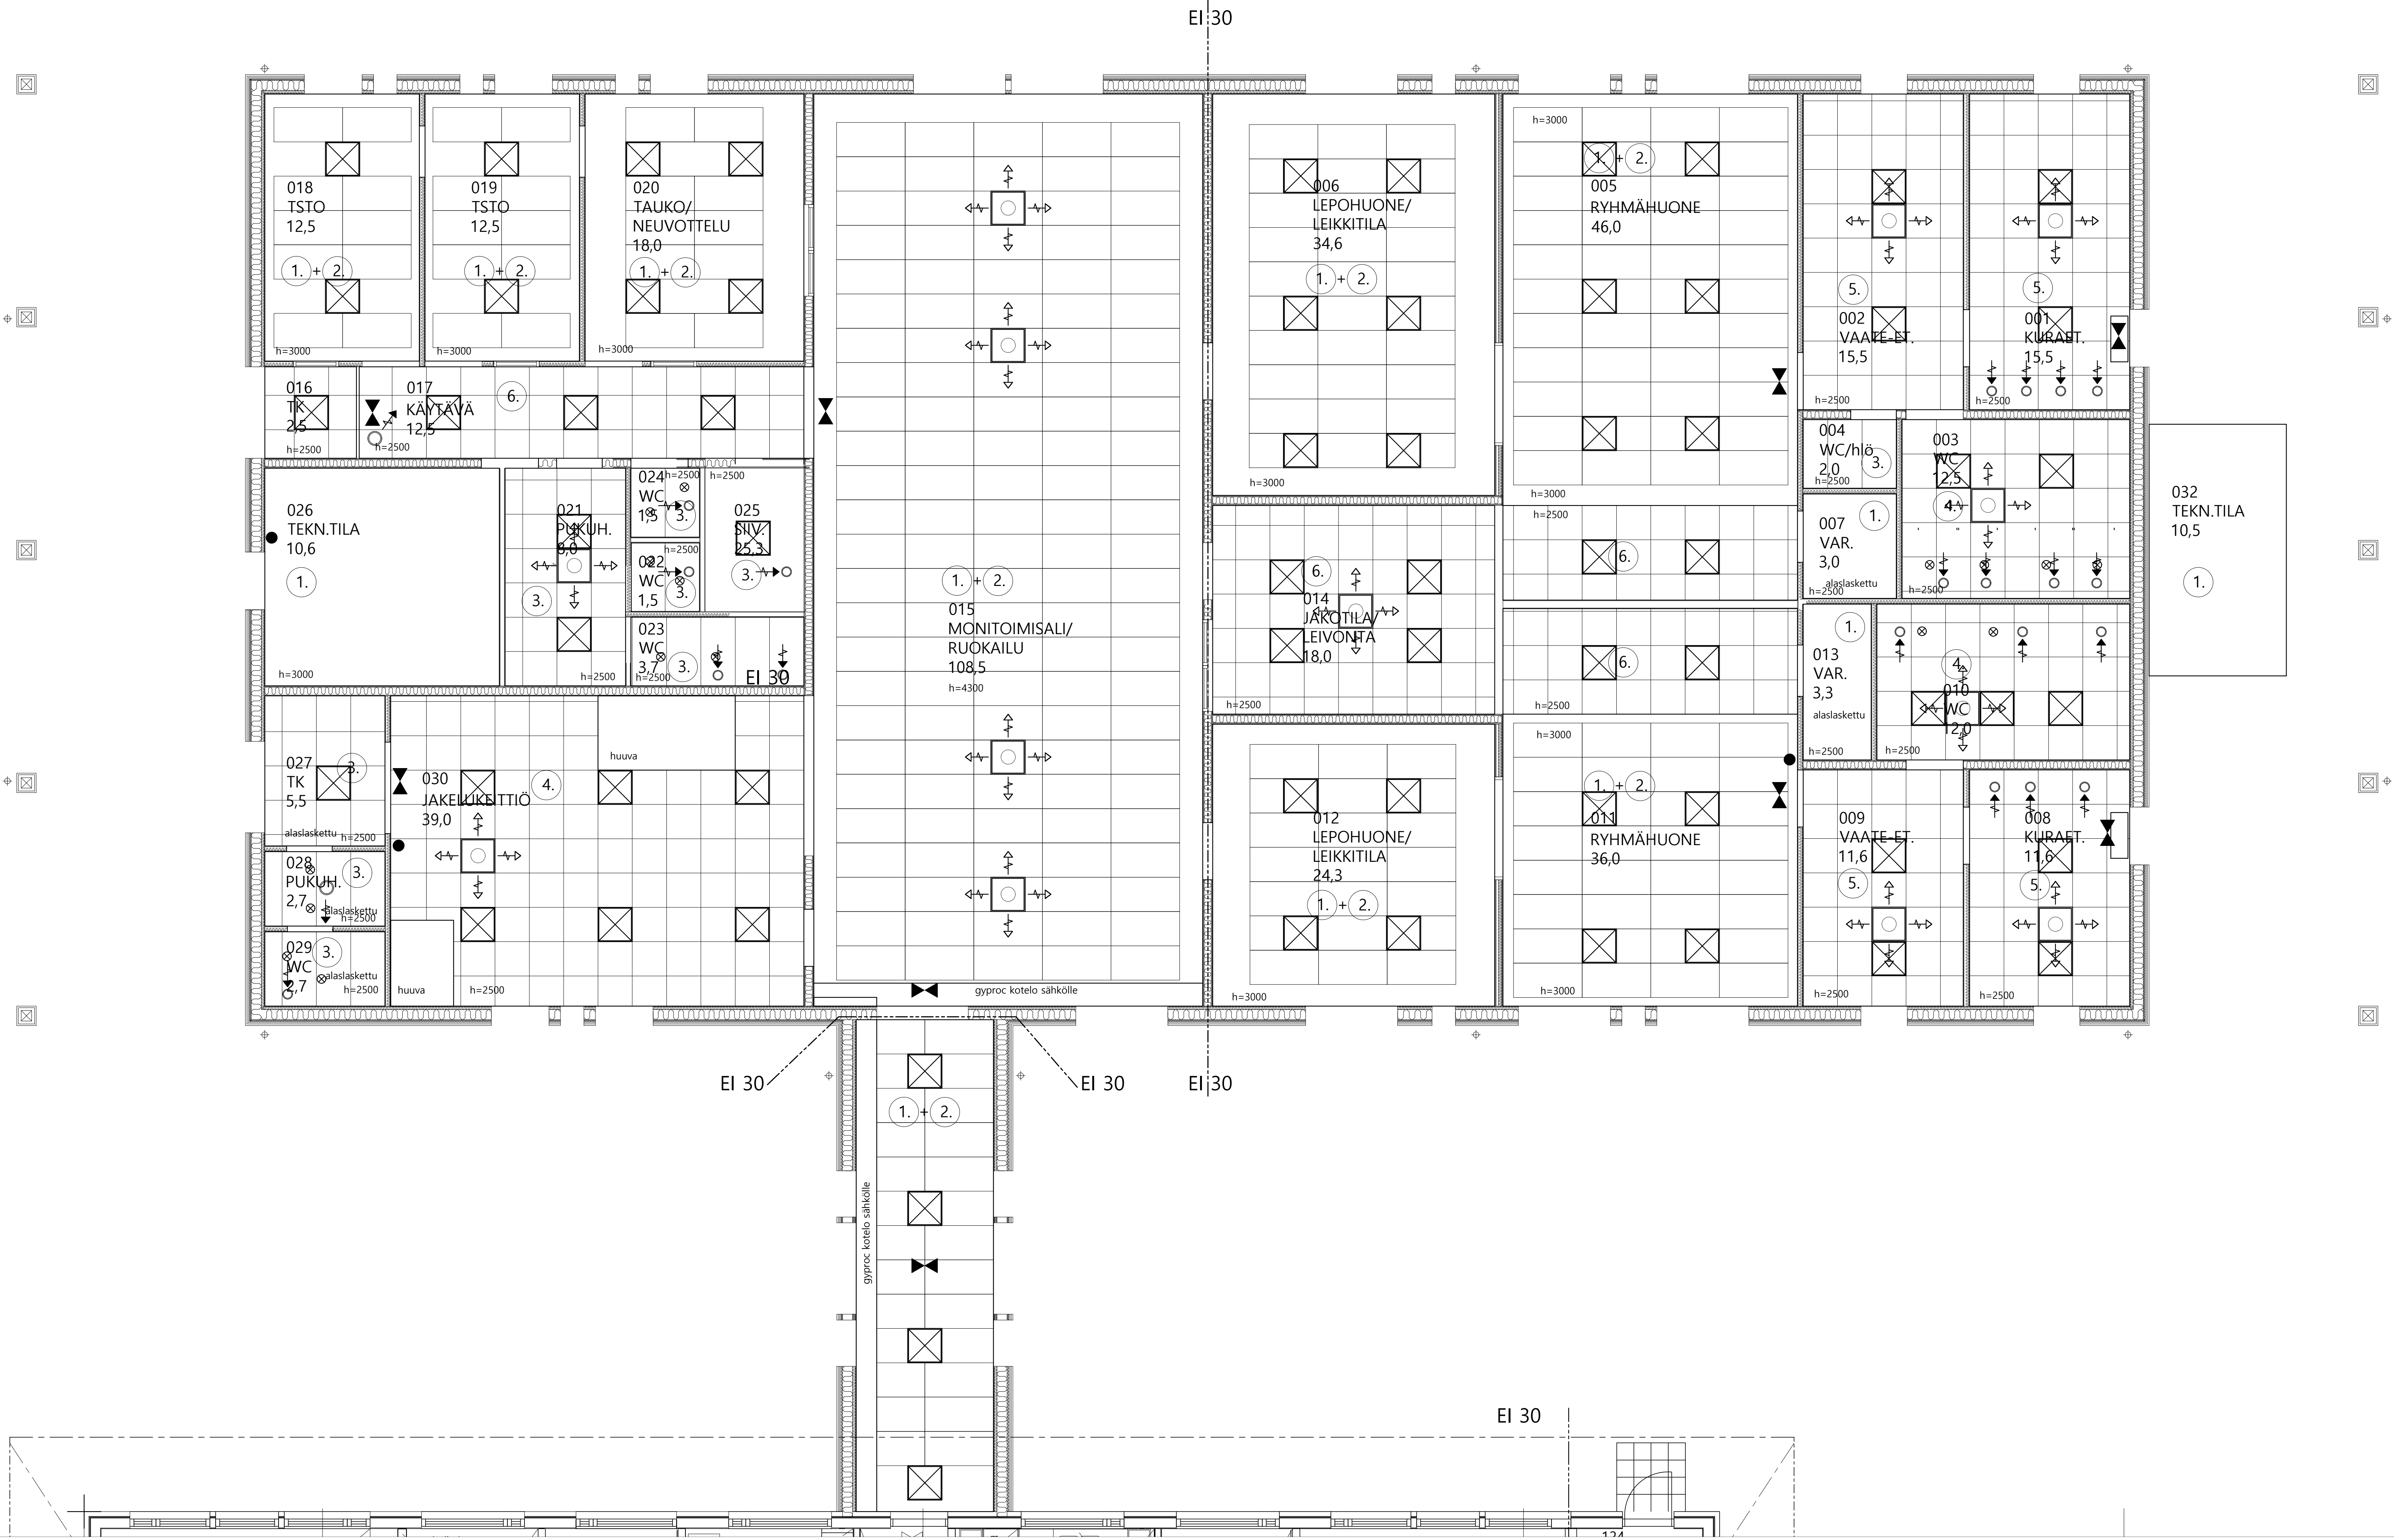

1. gyproc. ylitasoitus + maalaus. valkoinen.
2. rockfon blanca activity 40 mm. liimattava akustolevy. valkoinen.
3. gyptone vinyyli. alaslaskettu asennus. T-listakannatus. valkoinen.
4. akustointivilla Rockfon Hygienic plus 40 mm alaslaskettuna. T-lista mattavalkea. rockfon. seinänvierus kaksois-L (tarkistusluukkujen kohdille ei klipsejä. luukut merkataan kaiverrusmuovilapuin)
5. akustointivilla Rockfon Boxer 40 mm alaslaskettuna. T-lista mattavalkea. rockfon. seinänvierus kaksois-L
6. akustointivilla Rockfon Blanca A 20 mm alaslaskettuna. T-lista mattavalkea. rockfon. seinänvierus kaksois-L

huom! kaikkia läpivientejä, ilmaisimia, valaisimia (wc:t) ei ole esitetty tässä alakattopiirustuksessa. KS lvis-piirustukset.

K.osa/tyyli	Kartti/tila	Tentti/Rea	Viranomaisen arkaluottamuksellisesti varten	
Rantasalmi	31	1		
Rakennusvaihe	Rakennus/uudisrakennus		Piirustustyöpiirustus	Juoksa.nro
Rakennuksen nimi ja osoite	PÄIVÄKOTI KERTTULA		Piirustuksen sisältö	Mittakaavat
ALAKATTOPiirustus			1:50	
ARK			Muutos	
06.09.2021				
107				

H. 021, 028
pukukaapit
malli esim. PUNTA VKL 303, 3 KPL
- leveys 300 syvyys 532
- korkeus 1700 + penkki/jalusta säätöjaloilla
- mekaaninen numerolukko yleisavain -toiminnolla; esim. euro-locks A152
- runko vakio "valkoinen" RAL 9002
ovet formica iki f2962mat pukukaappien ja penkkien kappalemäärä pohjapiirustuksesta.

H. 025
- laminaattihyllyt1700x400 3 hyllykertaa
k/k 300, kannatus sovela
- ripustusteline Korpinen Oy 1502
- oskarin oksa rst
- letkuteline rst
- siivousvaunut

H. 016:
- sänkykaappt siirretään vanhat
- liinavaatekaappi lam. kalusterungolla ja ovilla 700 mm leveänä 7 kpl (yksikköhinta)

H. 020: kts. erikoispiir. nro 116

H. 015:
- puolapuunäyttämö woodi P300, 2kpl
- porras P310, 1 kpl

H. 114:
kts. erikoispiir. nro 115

H. 005, 011: kts. erikoispiir. nro 114

H. 002, 009: vaate-eteisen komerot siirretään vanhat

H. 001, 008: kts. erikoispiir. nro 119

H. 004: kts. erikoispiir. nro 120

H. 003, 010: kts. erikoispiir. nro 117

H. 022, 023, 024, 029: kts. erikoispiir. nro 118

keittiön kalusteet ja laitteet Metoksen erikoispiirustuksen mukaan rakennuttajan hankintana. asennus RU.




H. 012:
- sänkykaappi woodi VK550UT kiinteillä turvalaidoilla, sisältäen patjat ja petivaatteet. laminaattipintaiset kalusterungot ja ovet. yht. 1 kpl;
7 siirretään vanhoja. Malli tarkistettava!
- liinavaatekaappi lam. kalusterungolla ja ovilla 700 mm leveänä 5 kpl (yksikköhinta)

H. 007, 013:
- laminaattihyllyt 5 hyllykertaa. kannatus sovela; syvyys 400, pituus paikalta.
- vaate tangot 2 kpl/var. päällekkäin. kannatus sovela.

H. 031:
- kenkähylly woodi 215-90, yksipuoleinen, laminaattipintainen.


RASTEROIDUT KIINTOKALUSTEET KUULUVAT RAKENNUSURAKKAAN. KALUSTEPOHJAT JA HUONEISTA TEHDYT ERIKOISPIIRUSTUKSET TÄYDENTÄVÄT TOISIAAN. KAIKKIA KALUSTEPOHJISSA RASTEROITUJA KALUSTEITA EI OLE ESITETTY HUONEISTA PIIRRETYISSÄ ERIKOISPIIRUSTUKSISSA. VARUSTEET JA LAITTEET ON ESITETTY HUONESELOSTEISSA JA RAKENNUSTYÖSELITYKSESSÄ, SEKÄ ERIKOISPIIRUSTUKSISSA. KALUSTETOIMITTAJA VASTAA MITOITUKSEN TARKISTAMISESTA TYÖMAALTA

Kassa/Pv18	Kartti/Visa	Tontti/Rno	Vranomaisten arkielämämerkintöjä varten	
Rantasalmi	31	1		
Rakennusluonnos	laajennus/uudisrakennus		Piirustuksen pääpiirustus	Juoks.mito
Rakennuskohteen nimi ja osoite	PÄIVÄKOTI KERTTULA		Piirustuksen sisältö KALUSTEPOHJA	Mittakaavat 1:100
Arkkihtuuritoimisto Heimo Varis Oy		ARK	113	Muutos
Pvm		06.09.2021		

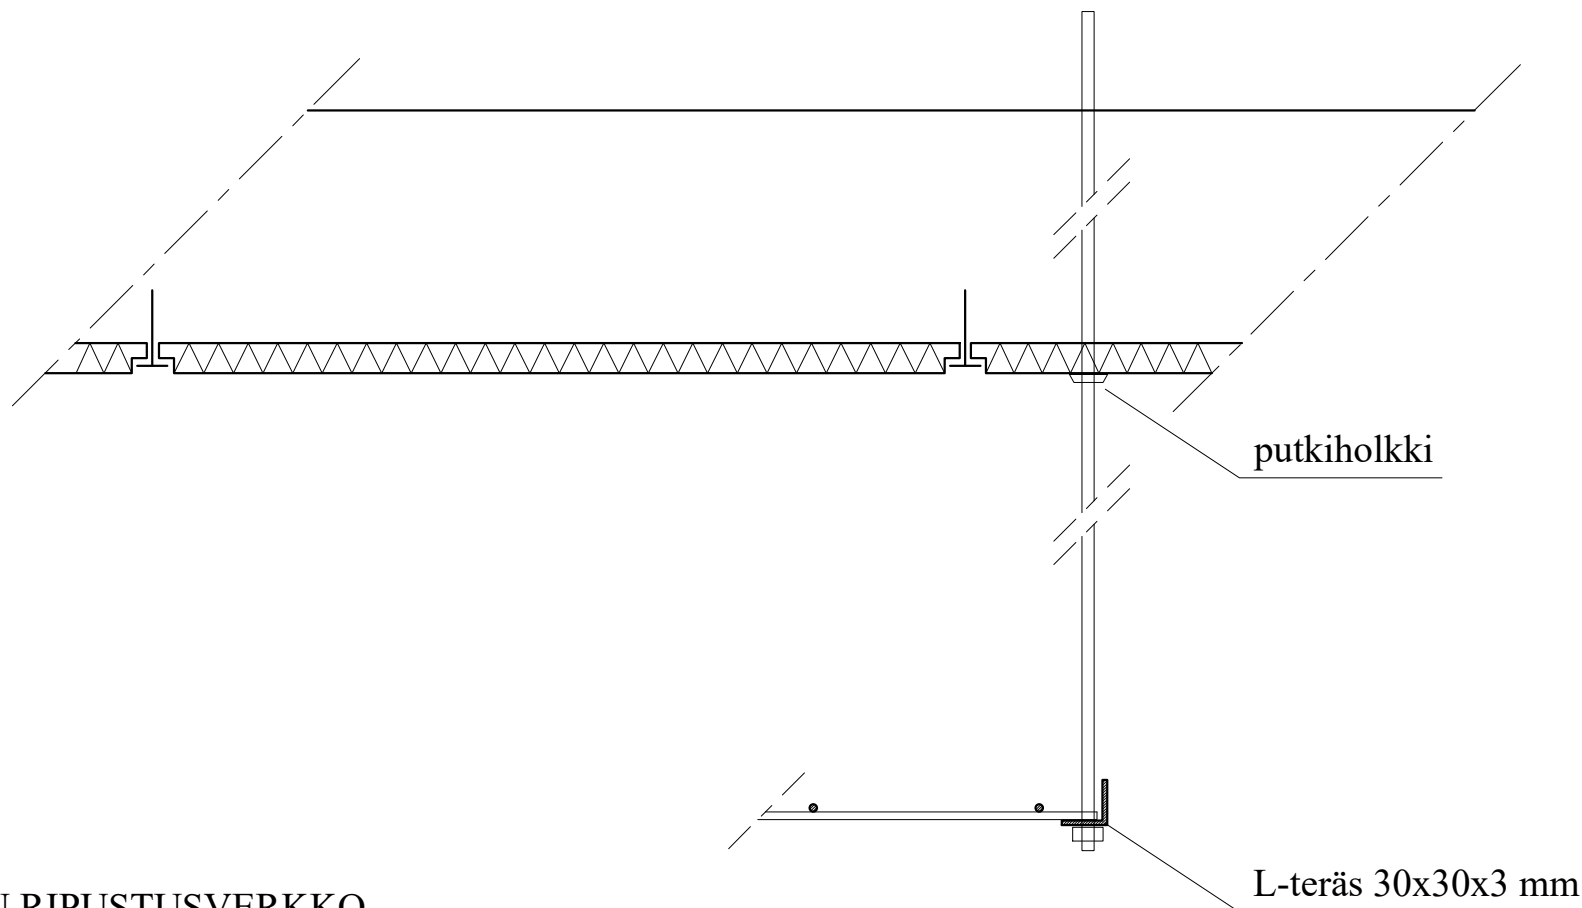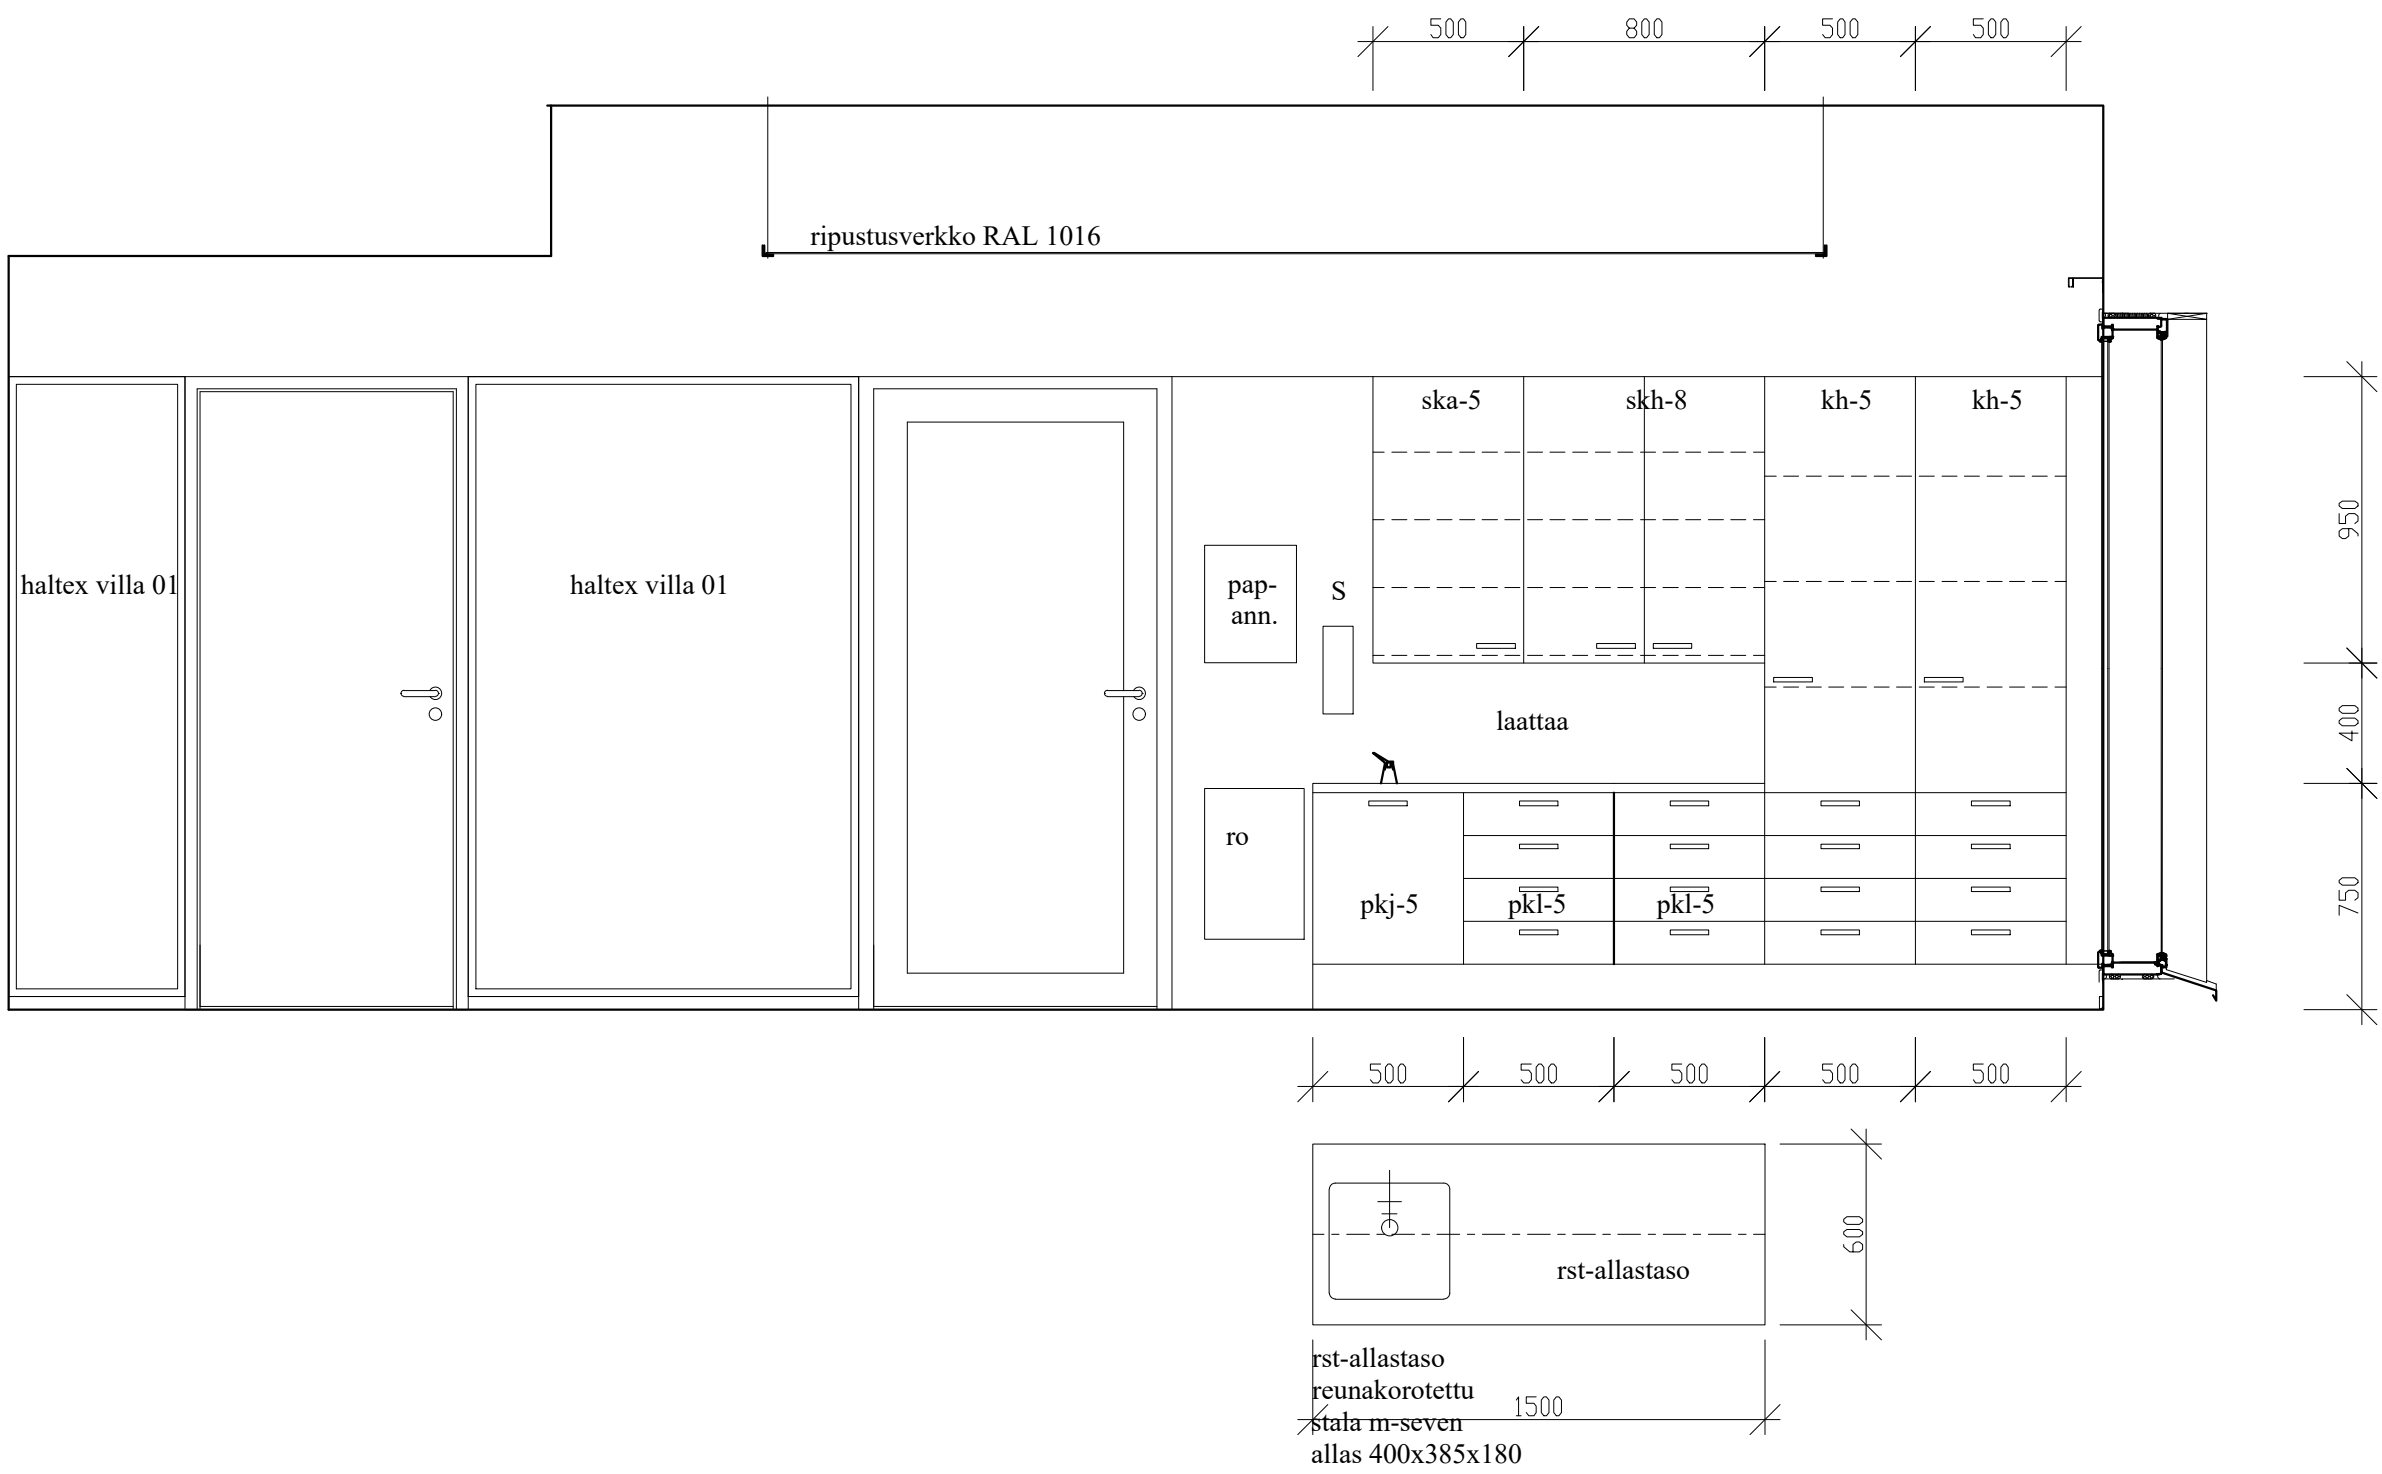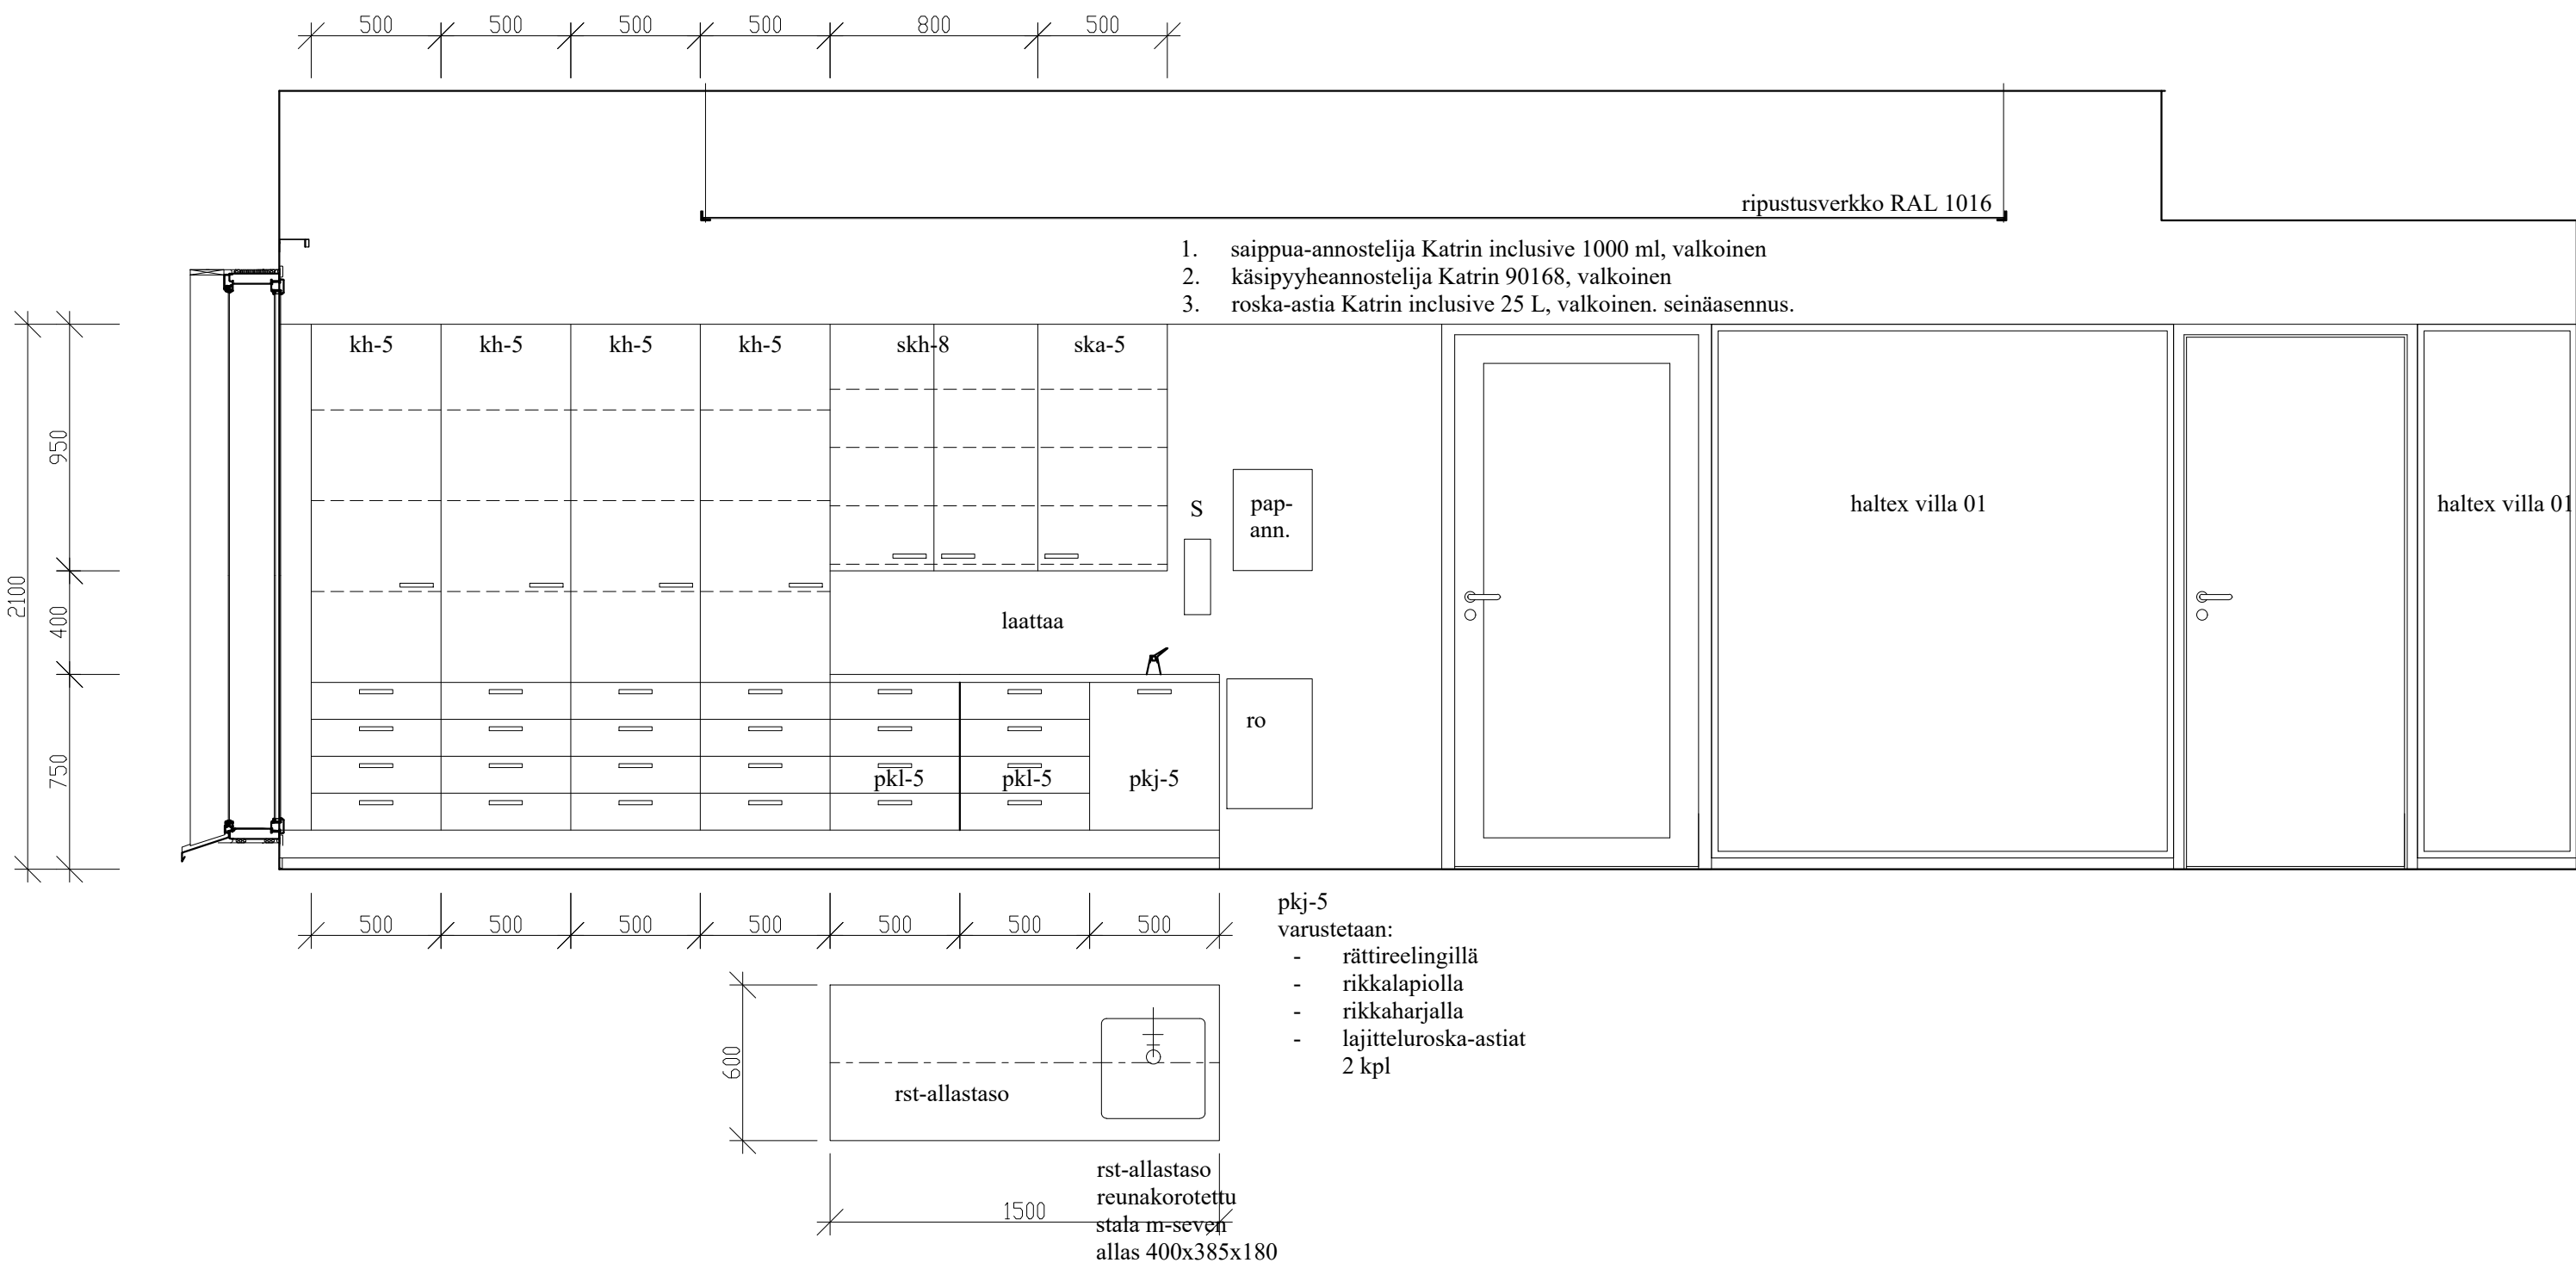

KATTOON RIPUSTUSVERKKO

- betoniteräsverkko # 150 mm, lankapaksuus 6 mm
- L -teräs kehikko 30x30x3 mm (hitsataan verkkoon)
- kierretankoripustus holvista 8 mm; 10 kpl/verkko
- akustolevyn läpäisykohtaan putkiholkki
- kaikki teräsosat maalataan tehosteväriillä

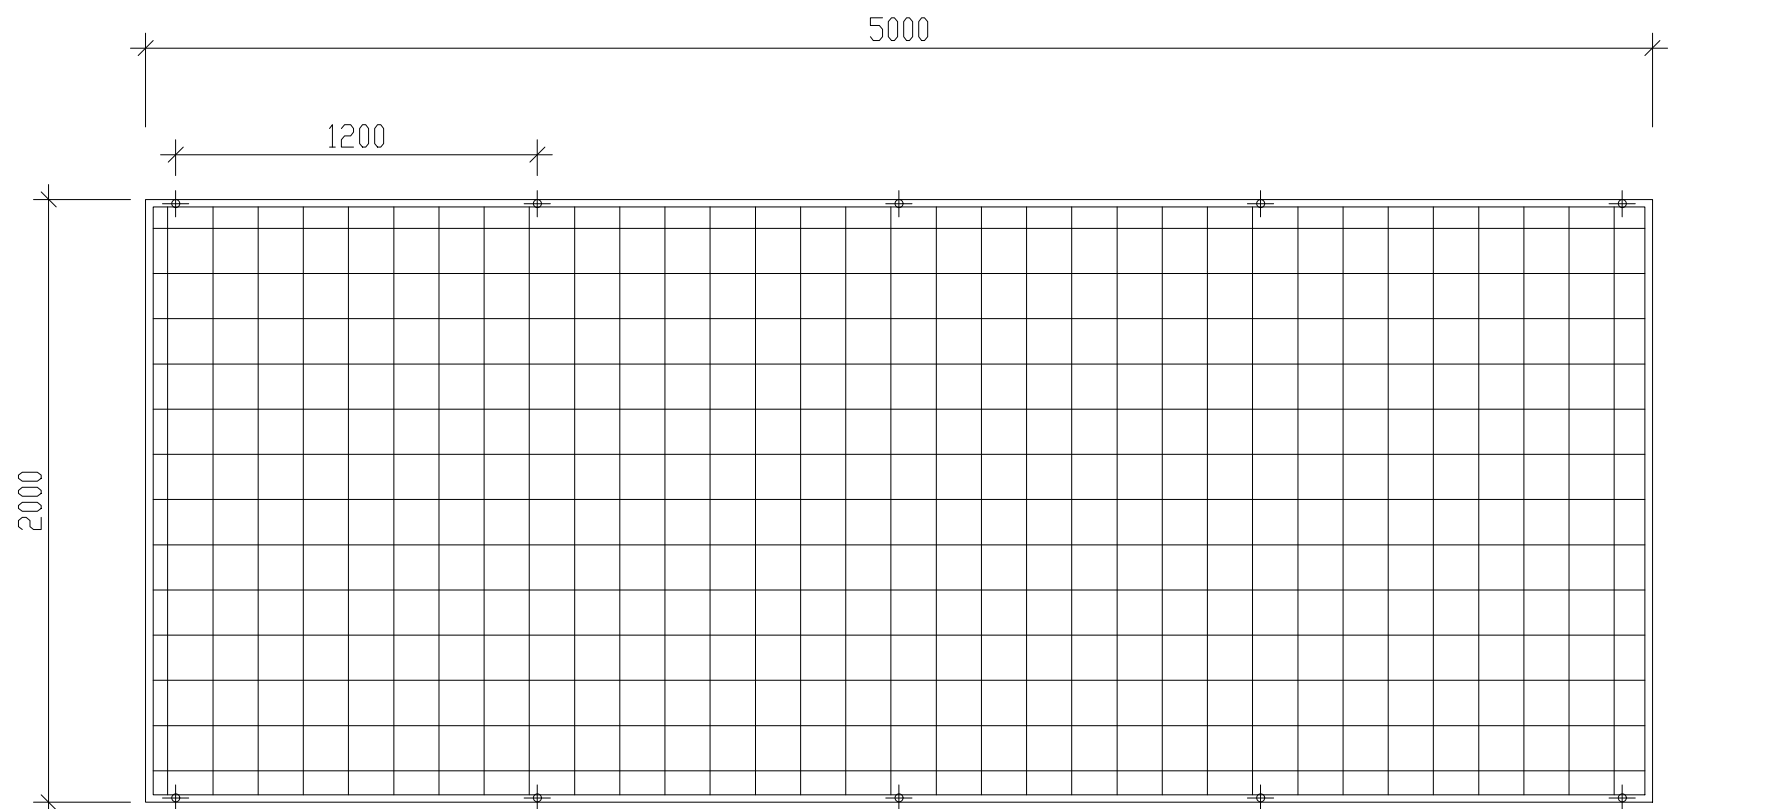

KALUSTERUNKO

- laminaattipintainen lastulevy.
- iki k2010 MAT
- reunanauha valkoinen

ETUSARJAT

- laminaattipintainen ovi
- iki k2010 MAT
- abs-reunanauha valkoinen
- etusarjojen peiteosat samaa sarjaa etusarjojen kanssa.

HYLLYT

- korkeussäädettävät laminaattipintaiset hyllyt. harmaat
- paksuus hyllypituuden mukaan; ks. työselitys
- ritilähyllyt rst
- lankakorit pyöräkiskoilla
- astiakaapeissa keräilijä, savo inoxmatic

TASOT

- laminaattitasot 30 mm jyrkällä reunapyöristyksellä: tumma harmaa
- rst-allastasot piir. mukaan

SOKKELILEVYYT

- kalusterungon mukaan;valkoinen laminaatti

VETIMET

- Helatukun "Tino"; A429.160 mm RST-look

LAATIKOSTOT, KOMEROT


- kokonaan ulosavautuvalla ja sisäänveto-ominaisuudella varustetulla toiminnolla
- yksilehtisten ovien saranat hidastus-ominaisuudella varustetulla toiminnolla
- jätekomeroon lajitteluroska-astiat 2 kpl; ovea avattaessa ulostulevalla mekanismilla
- laatikostojen ylin laatikko varustetaan lusikkalokerikolla

KALUSTEET ASENNETAAN ASENNUSLAPPUJEN PÄÄLLE

(ei suoraan lattiaa vasten - ei kosteusrasitusta runkoon siivouksen yhteydessä)


KALUSTEVALMISTAJA ESITTÄÄ TUOTANTOKUVAN ARKKITEHDIN JA KÄYTTÄJÄN HYVÄKSYTTÄVÄKSI.

KALUSTEVALMISTAJA VASTAA TARKEMITTAUKSESTA RAKENNUSPAIKALTA.



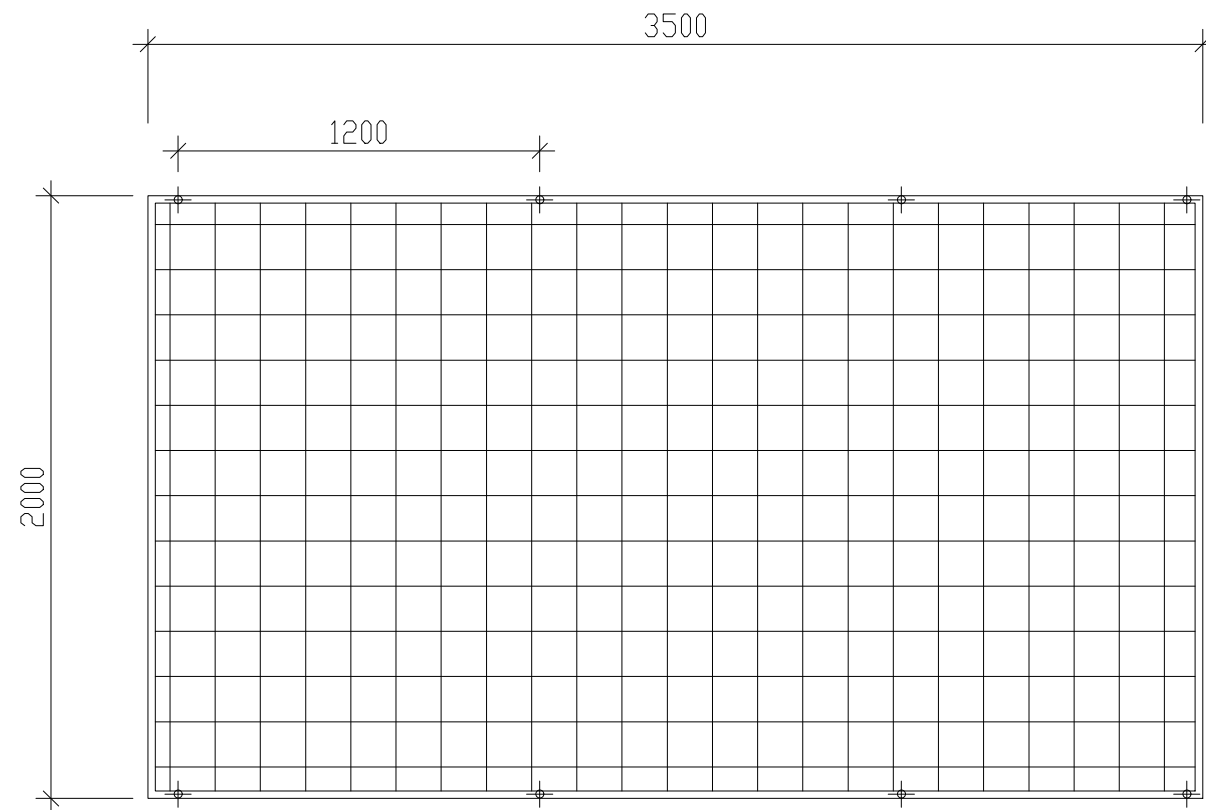


K.osa/työ Rantasalmi	Korttelit/tila 31	Tontti/Rno 1	Viranomaisen arkistointimerkintä varten	
Rakennustoimenpide laajennus/uudisrakennus	Pirustulaji työpirustus		Juoks.no	
Rakennuskohteen nimi ja osoite PÄIVÄKOTI KERTTULA	Pirustuksen sisältö H. 005, 011 RYHMÄHUONE		Mittakaavat 1:25	
 Arkkitehtuuritoimisto Heimo Varis Oy	ARK		n:o 114	
Pvm 06.09.2021		Muutos		

Lekolar Willw 2-lokeroinen, seinämalli, musta.
60 cm kerrannaisena, kappalemäärä pohjista
korkeus 180 cm
syvyys 32 cm
3 -lokeroinen hattuhyllä
pohjassa koukusto
kenkälokerikko

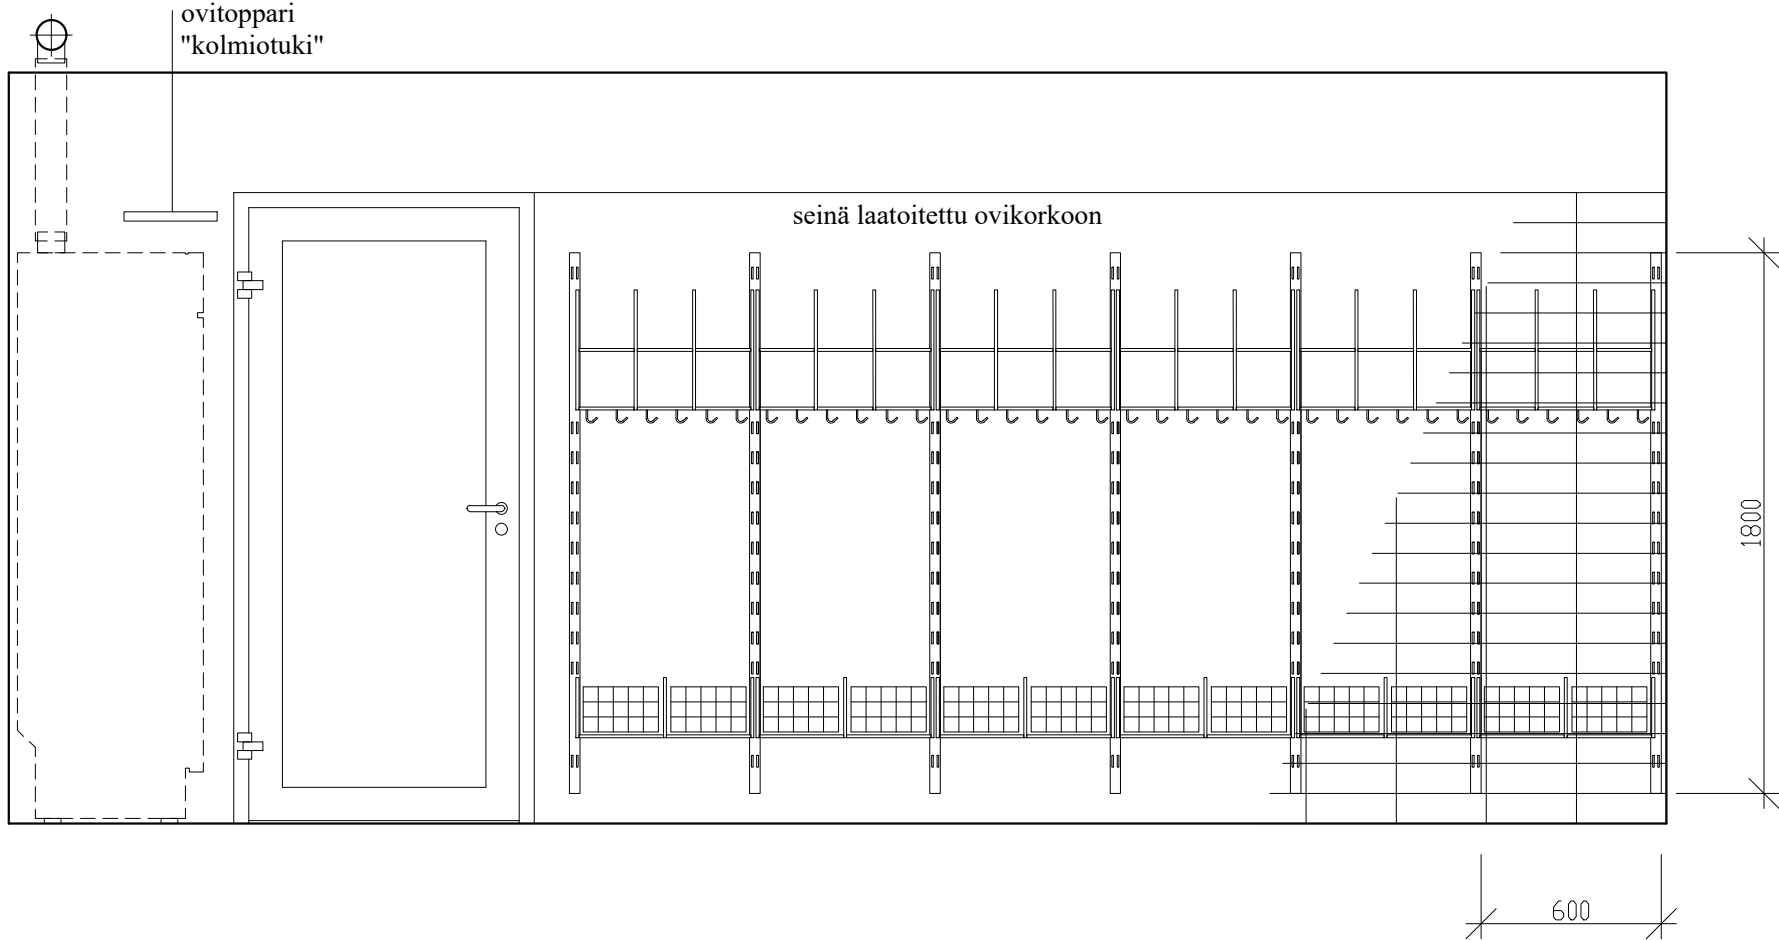


seinähyllyt MALMIsteel
kannake vapaasti säädettävä AL
ylähyllä rst 1200x300
alähyllä rst-ritilähyllä 1300x300

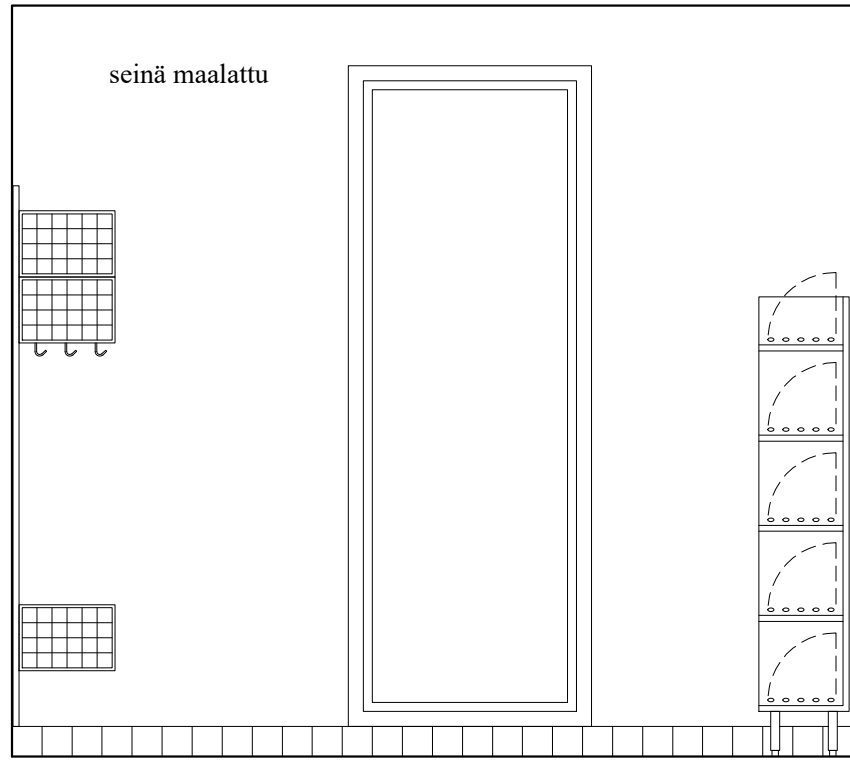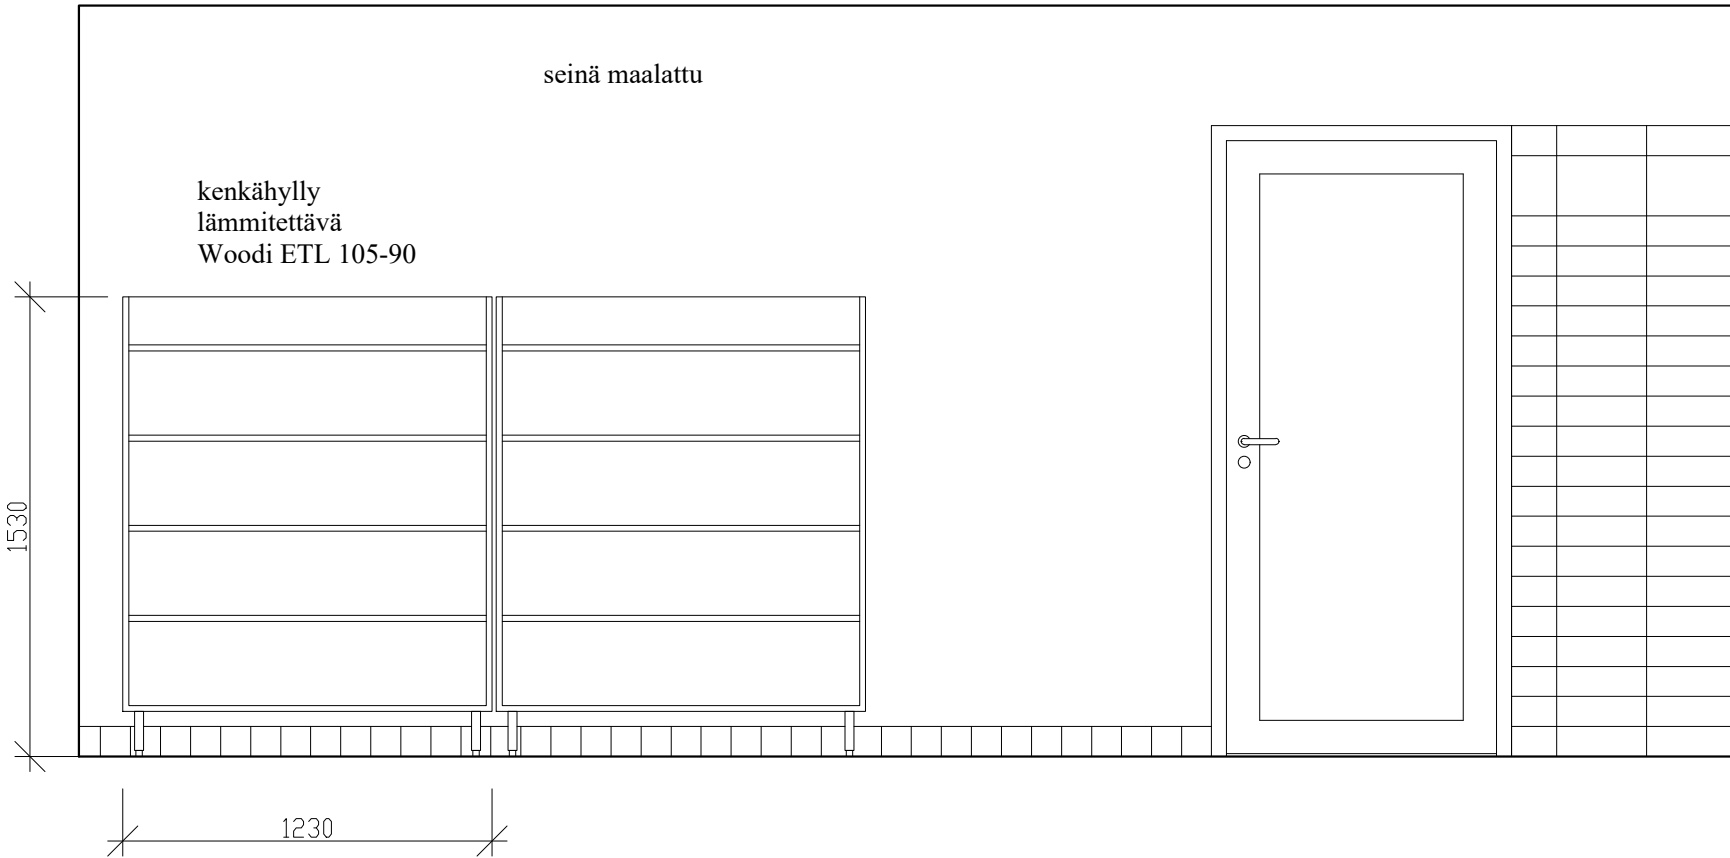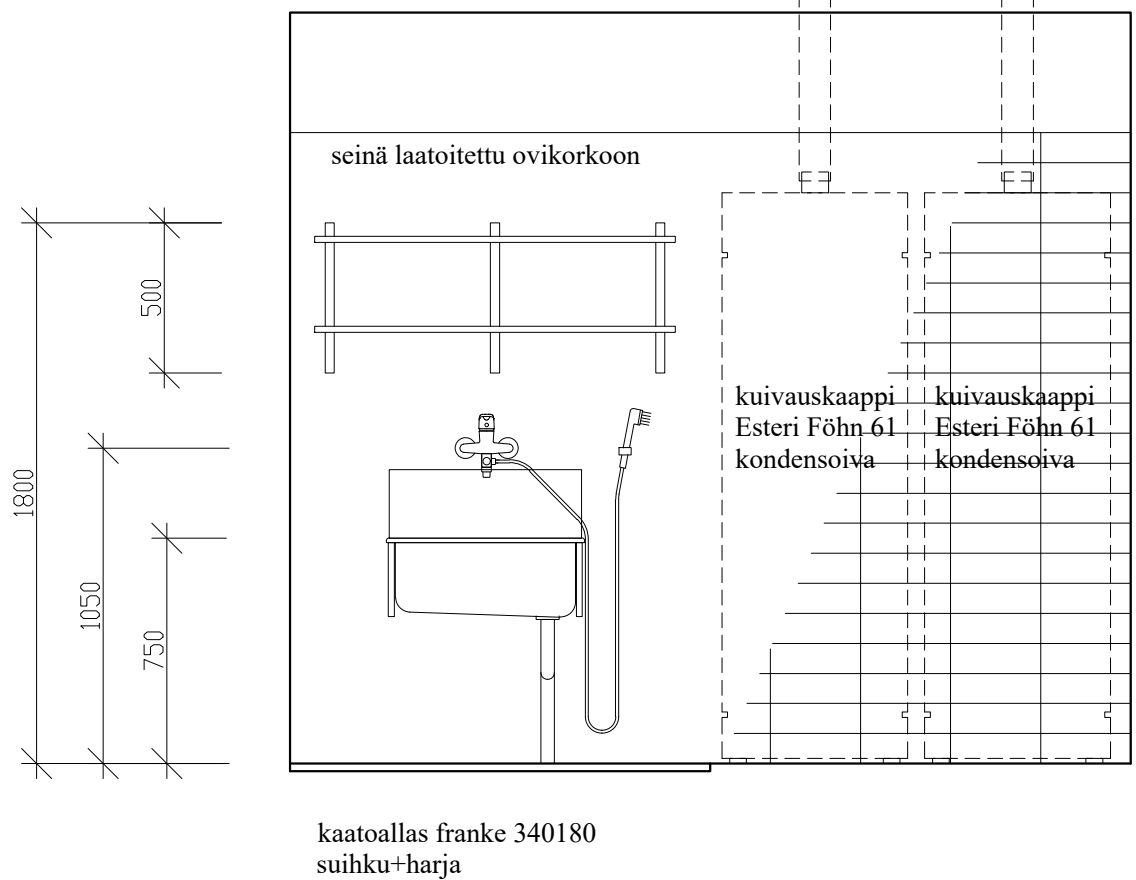


MALLIPIIRUSTUS KURAETEISESTÄ 001
kalustemäärät pohjapiirustuksesta.

PENKIN PÄÄDYT IKI K2013, PERSIKKA
TASOT, PETSILAKKA 3460, CHILL
kappalemäärä pohjapiirustuksesta

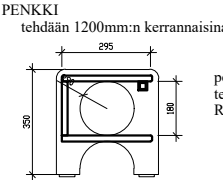

penkin etureunan tienda
teräsputkella 30x30x3 mm.
RAL 3003

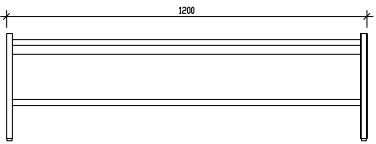

K.osa/kylä	Korttelit/tila	Tontti/R.no	Viranomaisen arkistointimerkintäjä varten	
Rantasalmi	31	1		
Rakennustoimenpide	Piiirustustyyli		Juoks.n:o	
laajennus/uudisrakennus	työpiirustus			
Rakennuskohteen nimi ja osoite	Piirustuksen sisältö		Mittakaavat	
PÄIVÄKOTI KERTTULA	H. 001, 008 KURAETEISET		1:25	
	ARK		n:o	Muutos
	Pvm		119	
	06.09.2021			